


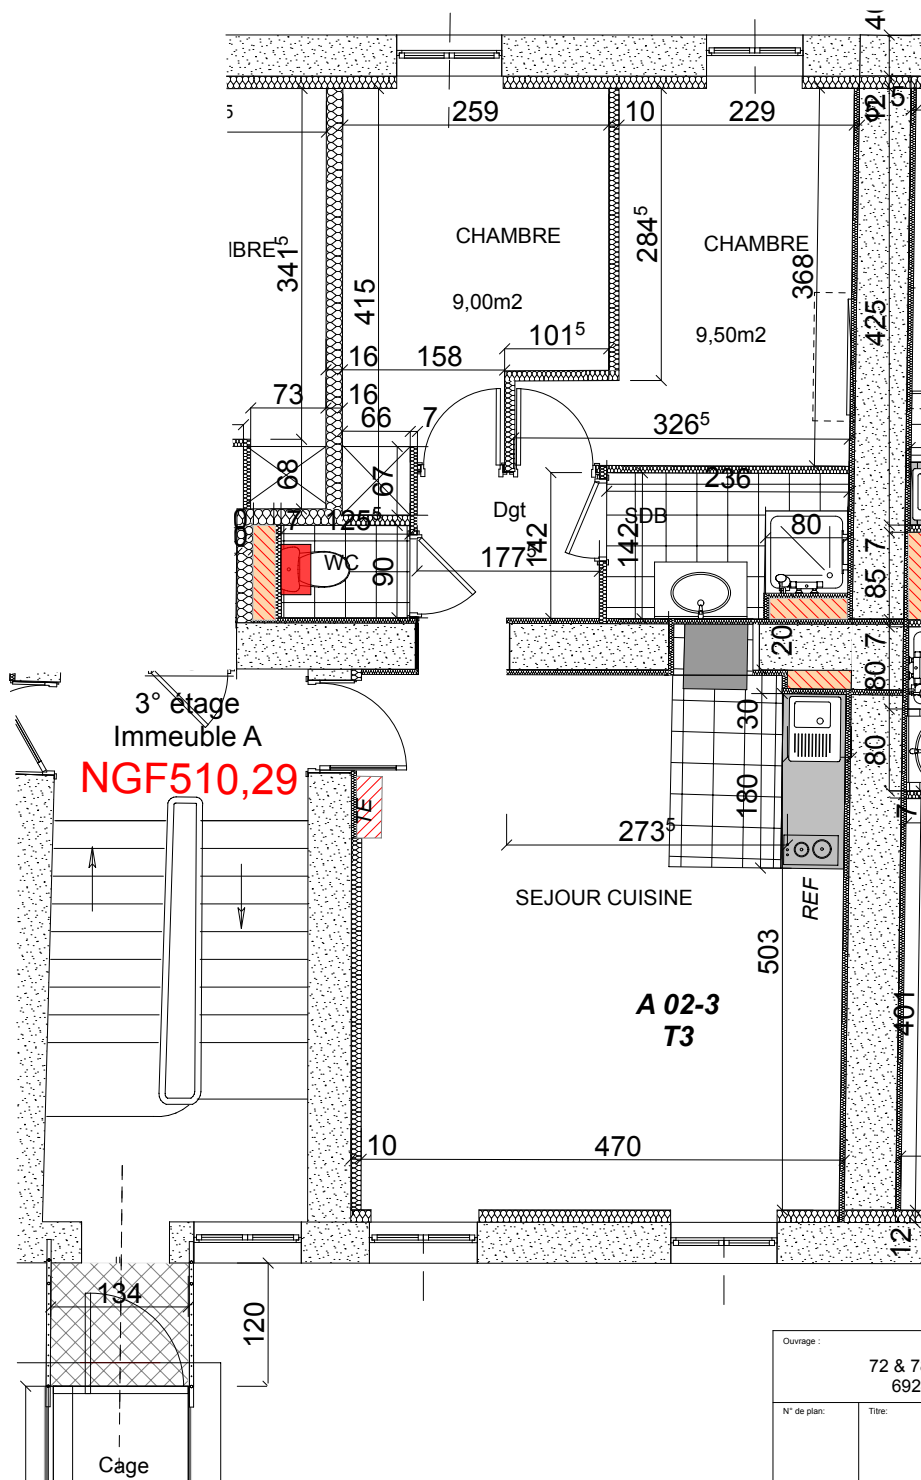

Ouvrage : Coeur Thizy 72 & 78 Avenue Jean Jaures, 69240 Thizy Les Bourgs		Maitre d'ouvrage: SAS PM Opération Immobilière 47, Avenue Rockefeller LYON 69003		Maitre d'oeuvre BITIBI ARCHITECTURE 25 Quai Fulchiron, 69500, Lyon tel 06 30 04 95 15 contact@bitibi.fr	
N° de plan:	Titre: A02-3 DCE	Echelle : 1:50	N° de projet : A779	Date : NOVEMBRE 2024	indice 5 12 2024
				Etat du projet : PLAN DCE	