
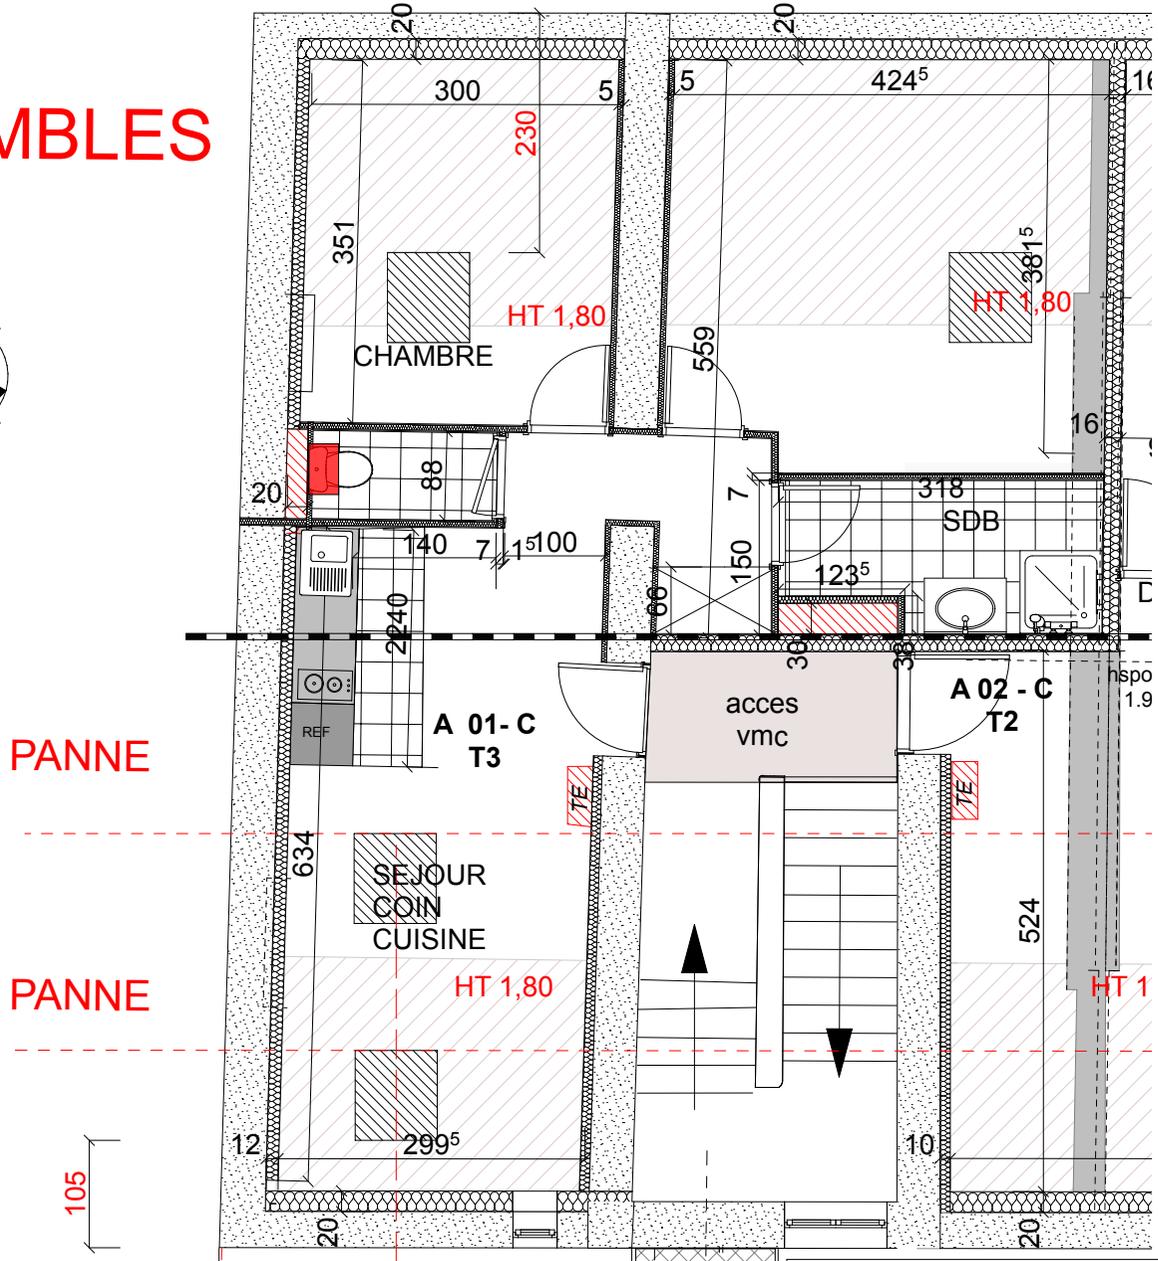


72-74-76-78 AVENUE JEAN JAURES

COMBLES

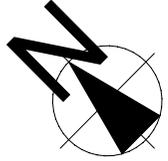

PANNE

PANNE

105

Ouvrage : Coeur Thizy 72 & 78 Avenue Jean Jaures, 69240 Thizy Les Bourgs		Maître d'ouvrage: SAS PM Opération Immobilière 47, Avenue Rockefeller LYON 69003		Maître d'oeuvre BITIBI ARCHITECTURE 25 Quai Fulchiron, 69500, Lyon tel 06 30 04 59 15 contact@bitibi.fr	
N° de plan:	Titre: A01-C DCE	Echelle : 1:50	N° de projet : A779	Date : NOVEMBRE 2024	indice 5 12 2024
					Etat du projet : PLAN DCE