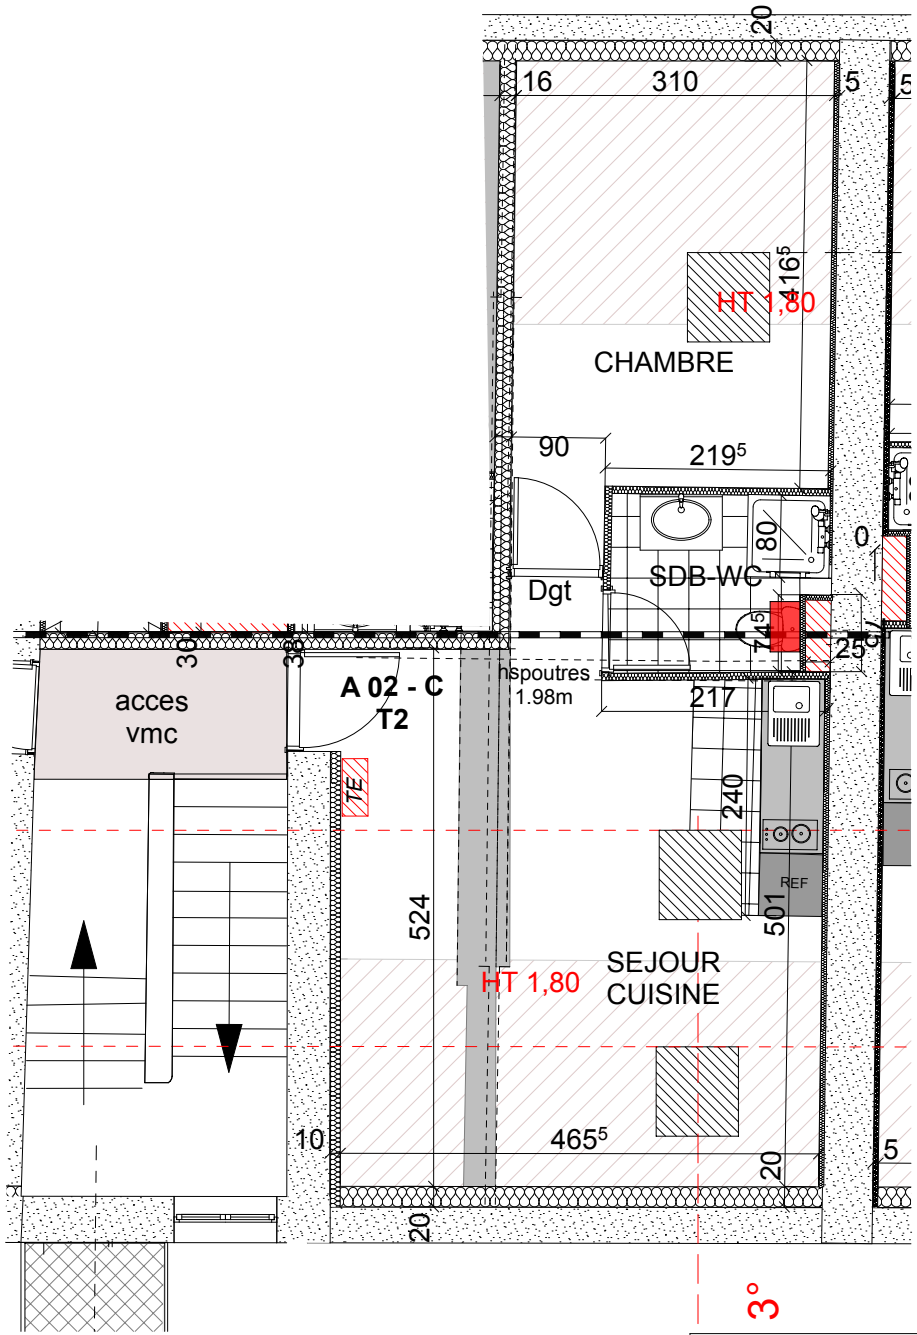

Ouvrage : Coeur Thizy 72 & 78 Avenue Jean Jaures, 69240 Thizy Les Bourgs		Maître d'ouvrage: SAS PM Opération Immobilière 47, Avenue Rockefeller LYON 69003			Maître d'oeuvre BITIBI ARCHITECTURE 25 Quai Fulchiron, 69500, Lyon tél 06 30 04 58 15 -contact@bitibi.fr ARCHITECTE BITIBI
N° de plan:	Titre: *A02-C DCE*	Echelle : 1:50	N° de projet : A779	Date : NOVEMBRE 2024	indice 5 12 2024
					Etat du projet : *PLAN DCE*